



KONCEPCJA PROJEKTOWA ŚCIEŻKI ROWEROWEJ „MAŁA SILESIA”


SZCZEGÓŁOWA INWENTARYZACJA TECHNICZNA PRZEBIEGU ŚCIEŻKI, SKALA 1: 10 000

PŁONIA

7

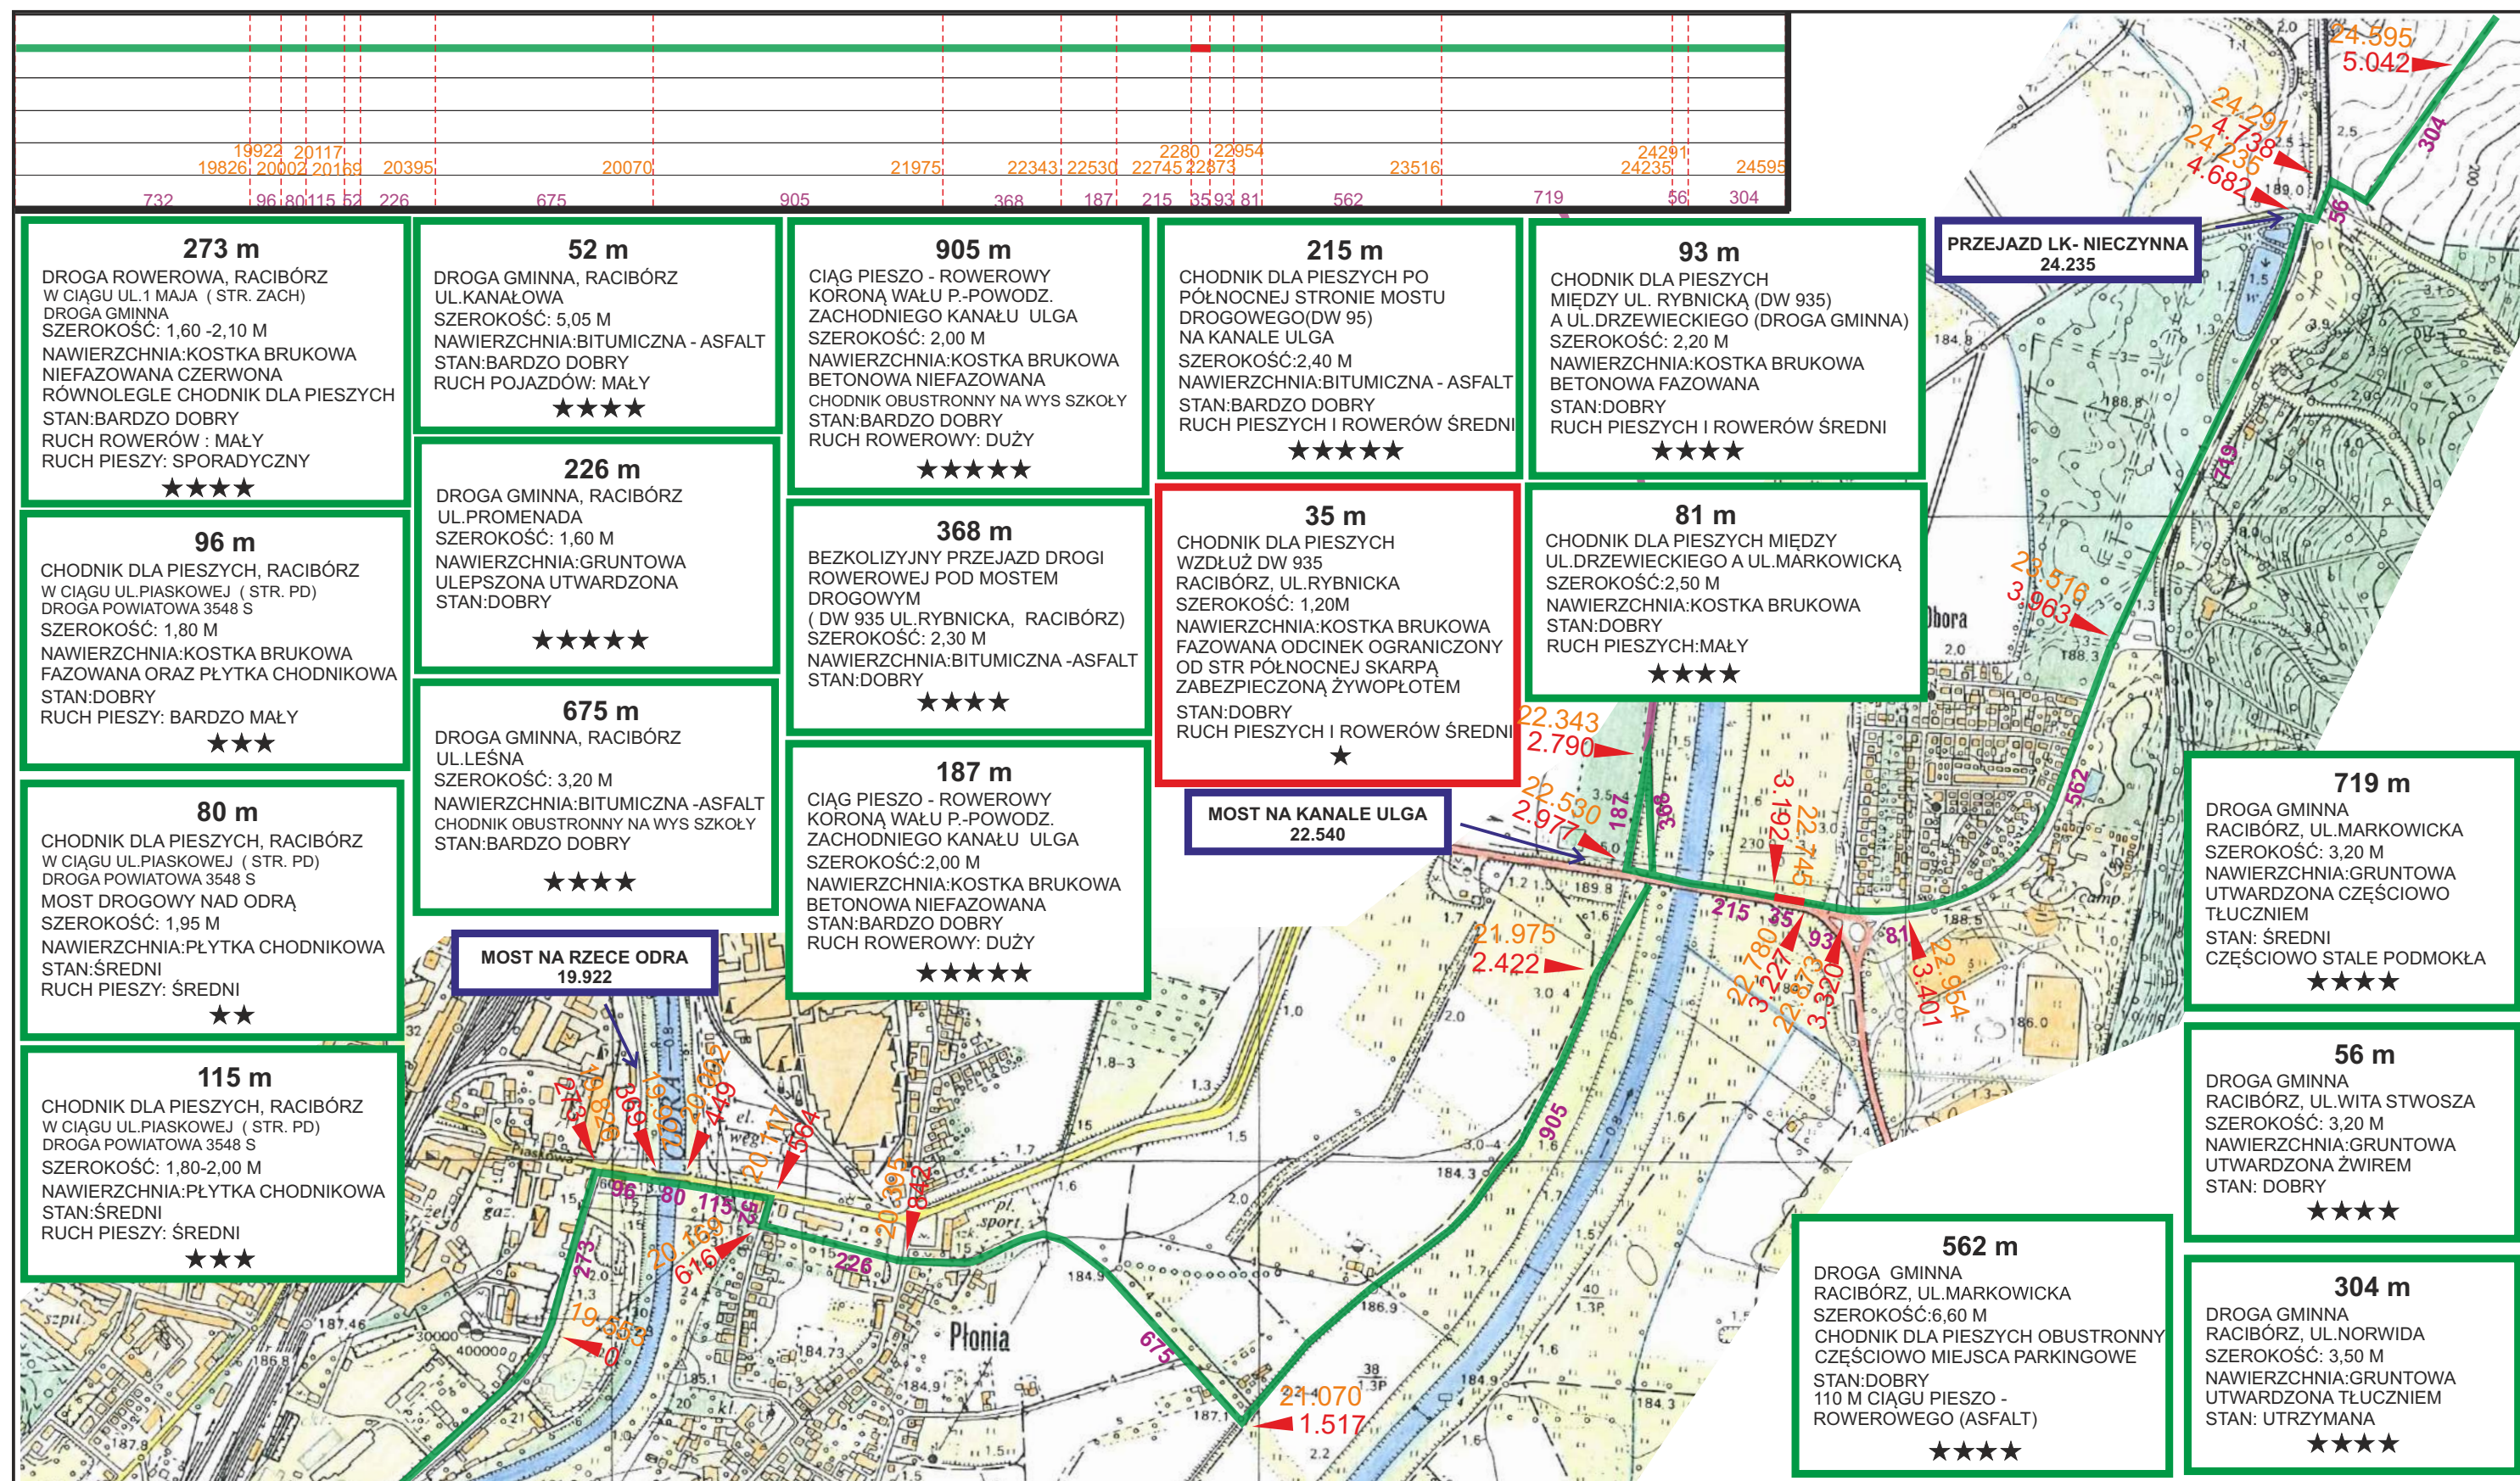

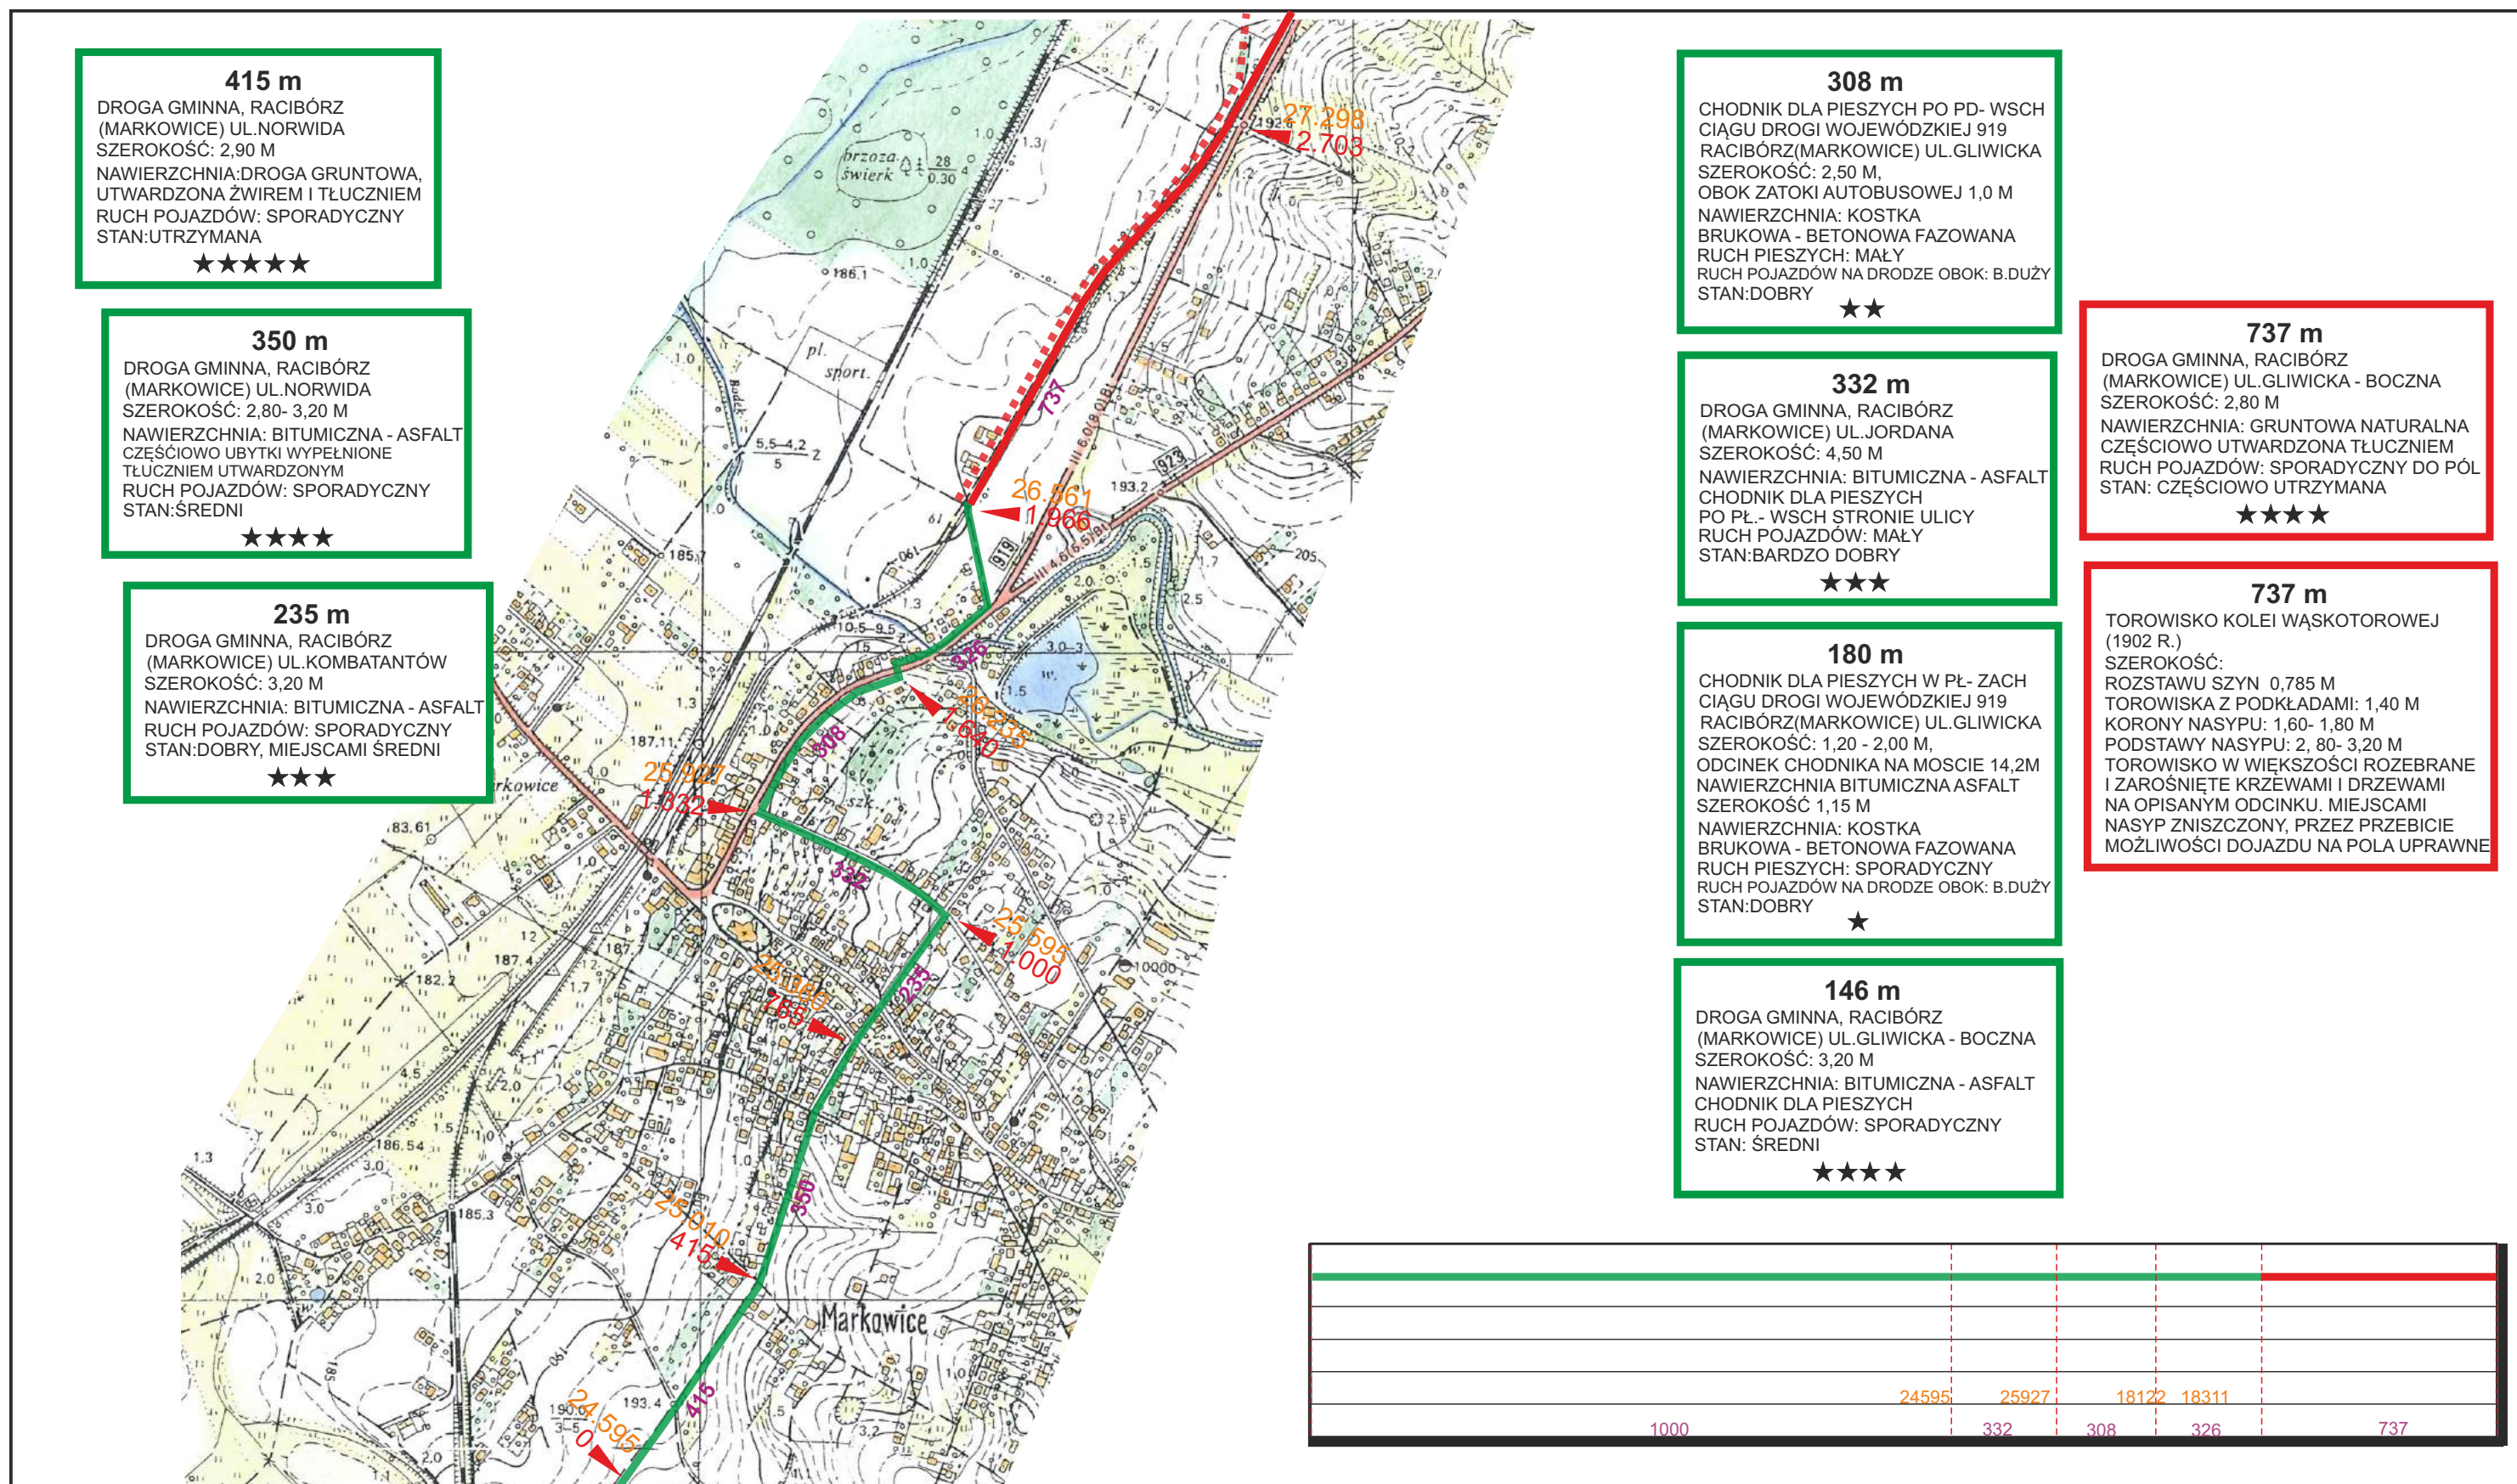

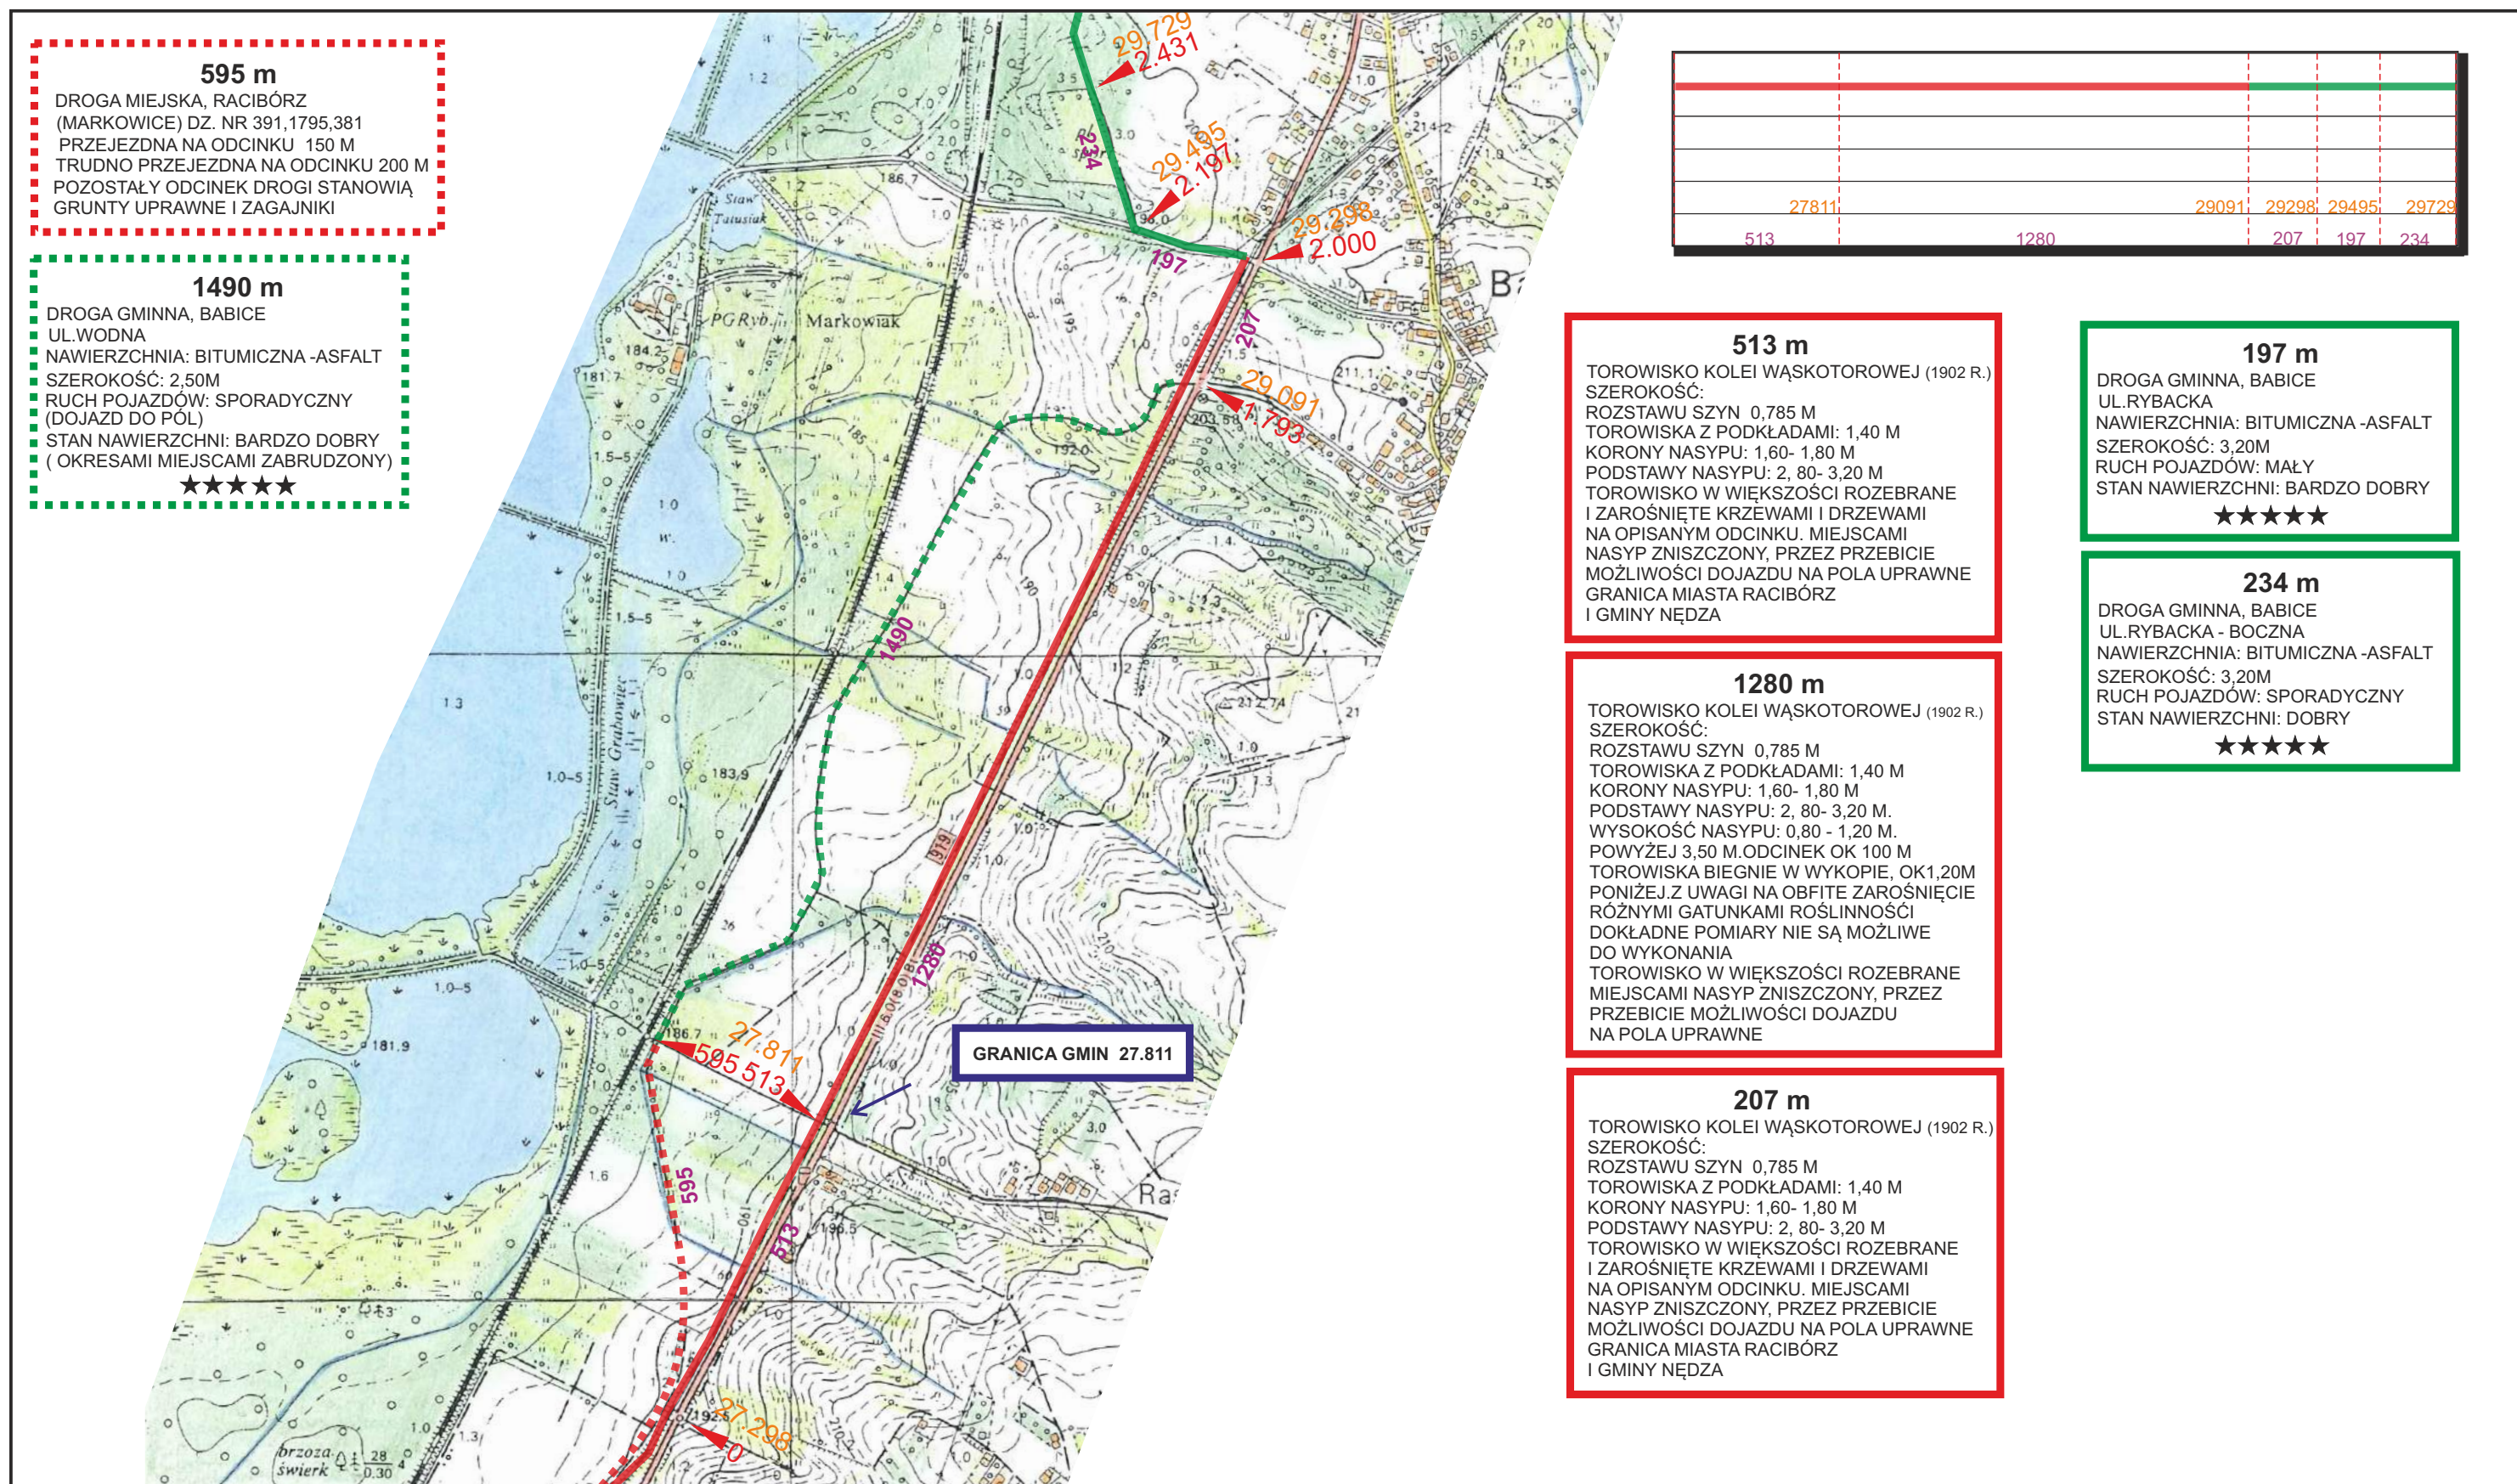

480 m
DROGA LEŚNA, BABICE
SZEROKOŚĆ: 2,40-3,50 M
NAWIERZCHNIA: GRUNTOWA,
CZĘŚCIOWO UTWARDZONA
RUCH POJAZDÓW: NIEMOŻLIWY
STAN: CZĘŚCIOWO UTRZYMANA
★★★★

240 m
DROGA GMINNA, BABICE
UL.DRZEWNĄ -BOCZNA
SZEROKOŚĆ: 3,80 M
NAWIERZCHNIA: BITUMICZNA - ASFALT
RUCH POJAZDÓW: MAŁY,
DOJAZD DO TARTAKU
STAN: DOBRY
★★★

733 m
DROGA GMINNA
NĘDZA
SZEROKOŚĆ: 3,10 M
NAWIERZCHNIA: GRUNTOWA,
CZĘŚCIOWO UTWARDZONA,
MIEJSCAMI PODMOKŁA CAŁOROCZNIE
NA ODCINKU 24 M SKOŚNY PRZEJAZD
PRZESZCZYNNE TOROWISKO
RUCH POJAZDÓW: SPORADYCZNY
STAN: NIEUTRZYMANA,
TRUDNO PRZEJEZDZNA
★★★★

145 m
DROGA GMINNA
NĘDZA
SZEROKOŚĆ: 3,25 M
NAWIERZCHNIA: BITUMICZNA - ASFALT
RUCH POJAZDÓW: SPORADYCZNY
STAN: ŚREDNIA, MIEJSCAMI UBYTKI
WYPEŁNIONE TŁUCZNIEM
★★★★

78 m
DROGA GMINNA,NĘDZA
UL.PIASKOWA
SZEROKOŚĆ: 4,40 M
NAWIERZCHNIA: BITUMICZNA - ASFALT
RUCH POJAZDÓW: MAŁY
STAN: DOBRA
★★★★

844 m
DROGA GMINNA,NĘDZA
UL.JESIONOWA
SZEROKOŚĆ: 4,50 M
NAWIERZCHNIA: BITUMICZNA - ASFALT
NA ODCINKU 360M CHODNIK DLA
PIESZYCH PO PÓŁNOCNEJ STR. DROGI
RUCH POJAZDÓW: MAŁY
STAN: DOBRA
★★★★

911 m
DROGA WOJEWÓDZKA NR 421
NĘDZA, UL.JESIONOWA
SZEROKOŚĆ: 5,60-5,85 M
NAWIERZCHNIA: BITUMICZNA - ASFALT
OD MOSTU NAD SUMINĄ DO PL. DR
CHROBOCZKA CHODNIK DLA PIESZYCH
PO PÓŁDNIOWEJ STRONIE DROGI
RUCH POJAZDÓW: MAŁY
STAN: DOBRA
★★

109 m
DROGA WOJEWÓDZKA 421 I 922
NĘDZA, UL.PLAC DR E.CHROBOCZKA,
UL.JANA PAWŁA II
SZEROKOŚĆ: 4,10 - 6,70 M
NAWIERZCHNIA: BITUMICZNA ASFALT
CZĘŚCIOWO CHODNIK (KOSTKA
BRUKOWA BETONOWA)
ZACH. PAS UL.JANA PAWŁA II
- MIEJSCA PARKINGOWE
RUCH POJAZDÓW: MAŁY
STAN: BARDZO DOBRY DOBRA
★★

112 m
DROGA GMINNA
NĘDZA, UL.BOROWIEC
SZEROKOŚĆ: 5,50 M
NAWIERZCHNIA: BITUMICZNA - ASFALT
CHODNIK PO PŁN. STRONIE ULICY
RUCH POJAZDÓW: MAŁY
STAN: BARDZO DOBRY DOBRA
★★★

